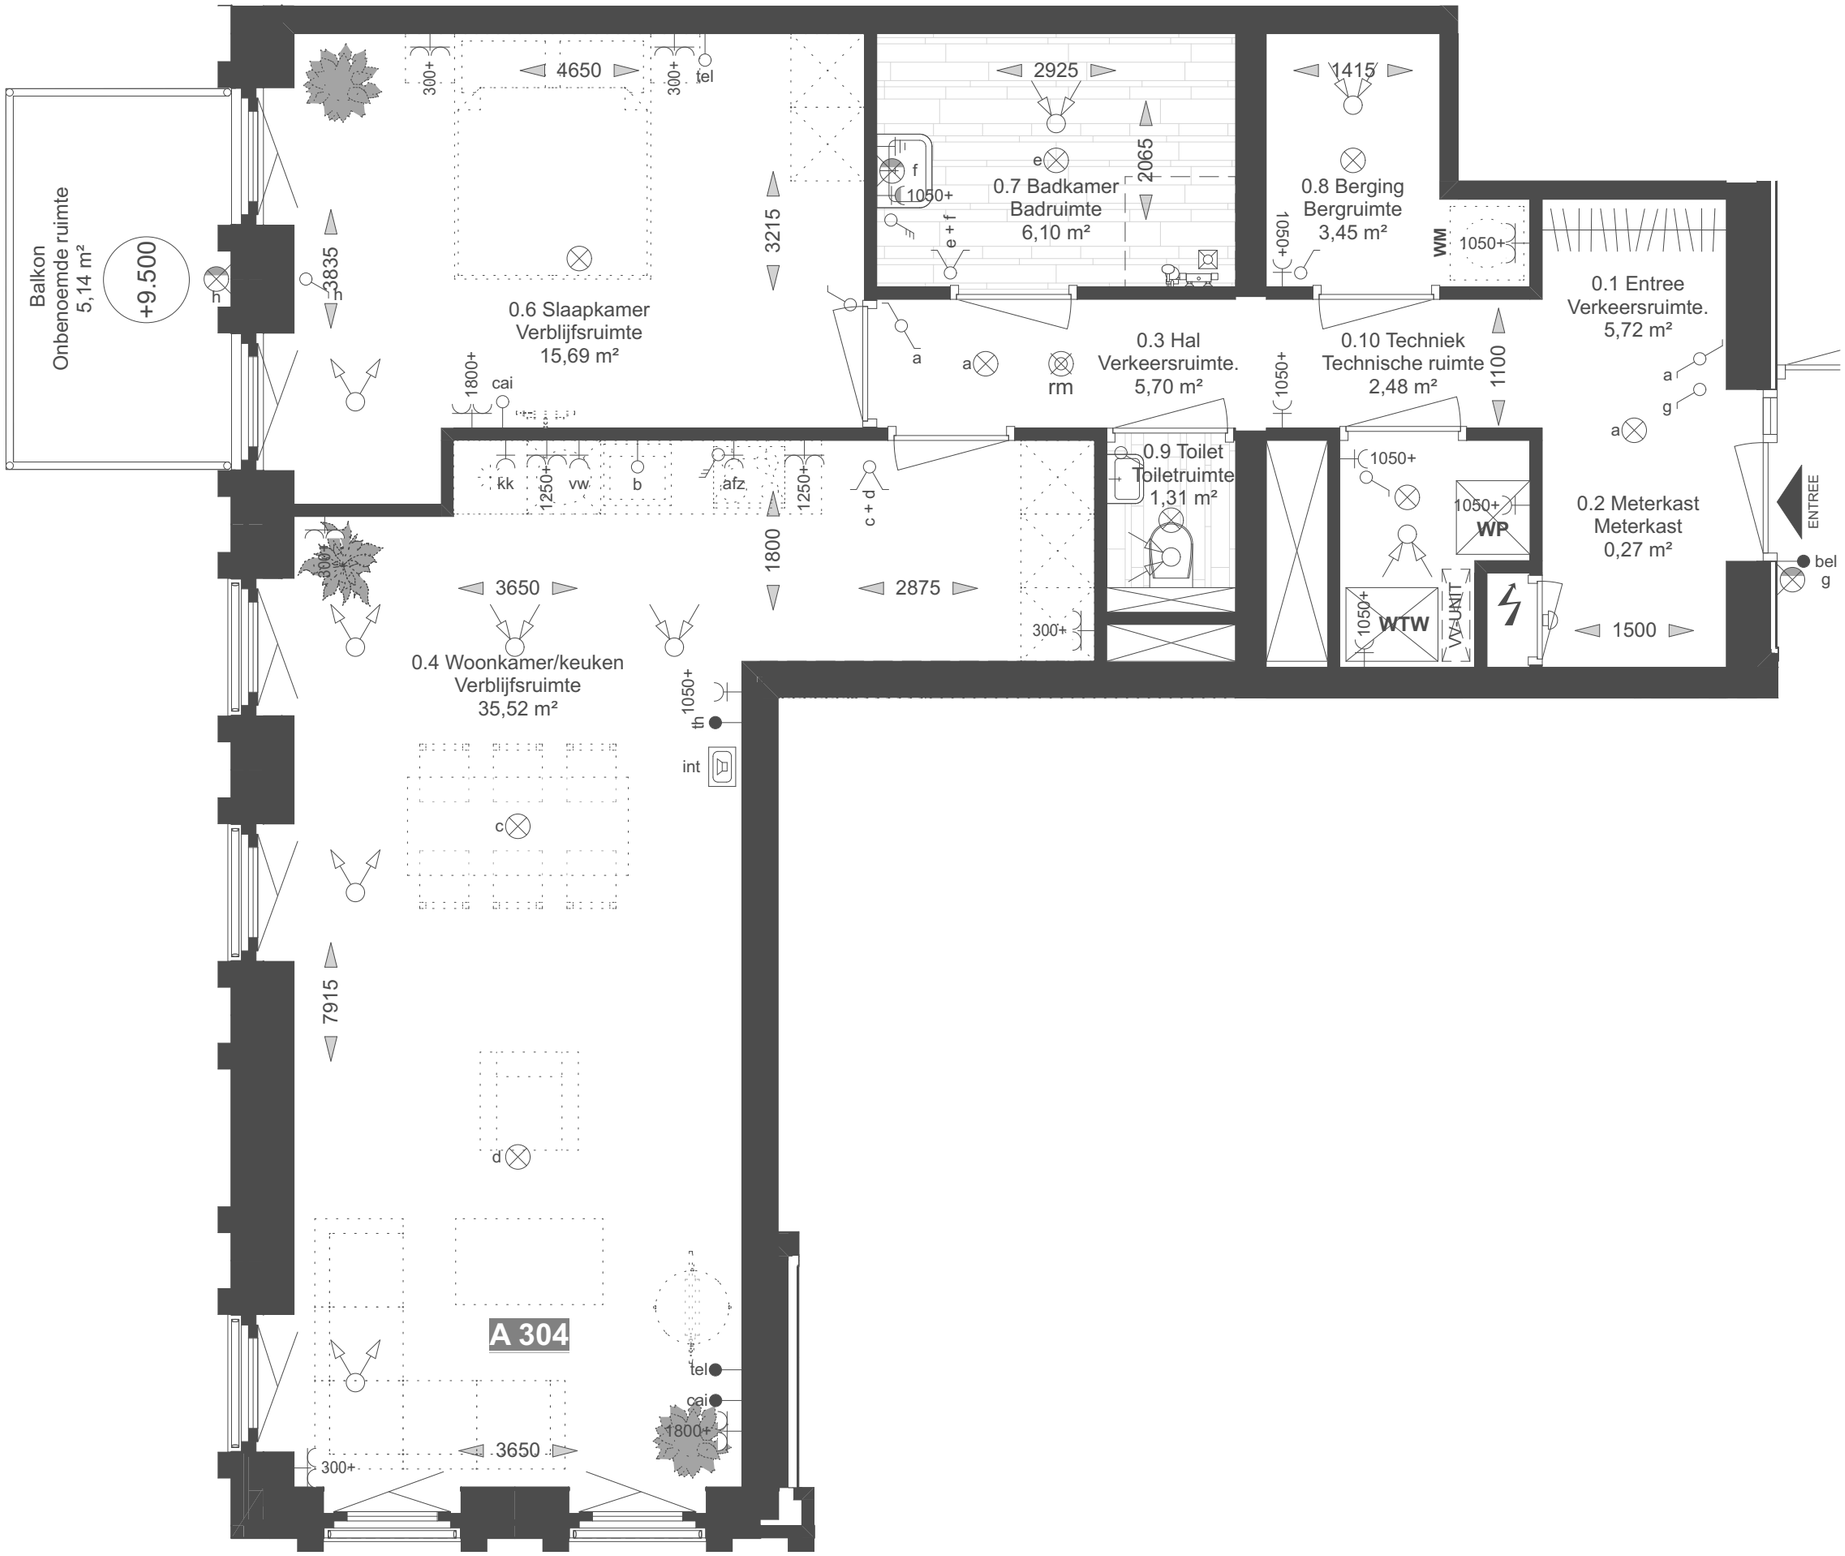

-
COPYRIGHT
VDPARCHITECTEN B.V.
T. 050 313 68 00
WELKOM@VDPARCHITECTEN.NL

-
DATUM
06-11-2019

-
GEWIJZIGD
-
-
-
-

-
ONDERDEEL
APP. TYPE 5 | [KOOP] | 3e
VERD | BOUWNUMMER A 304
| INSTALLATIE'S

-
SCHAAL
1:50

-
FORMAAT
A3

KARAAT

VC DX
A3A3