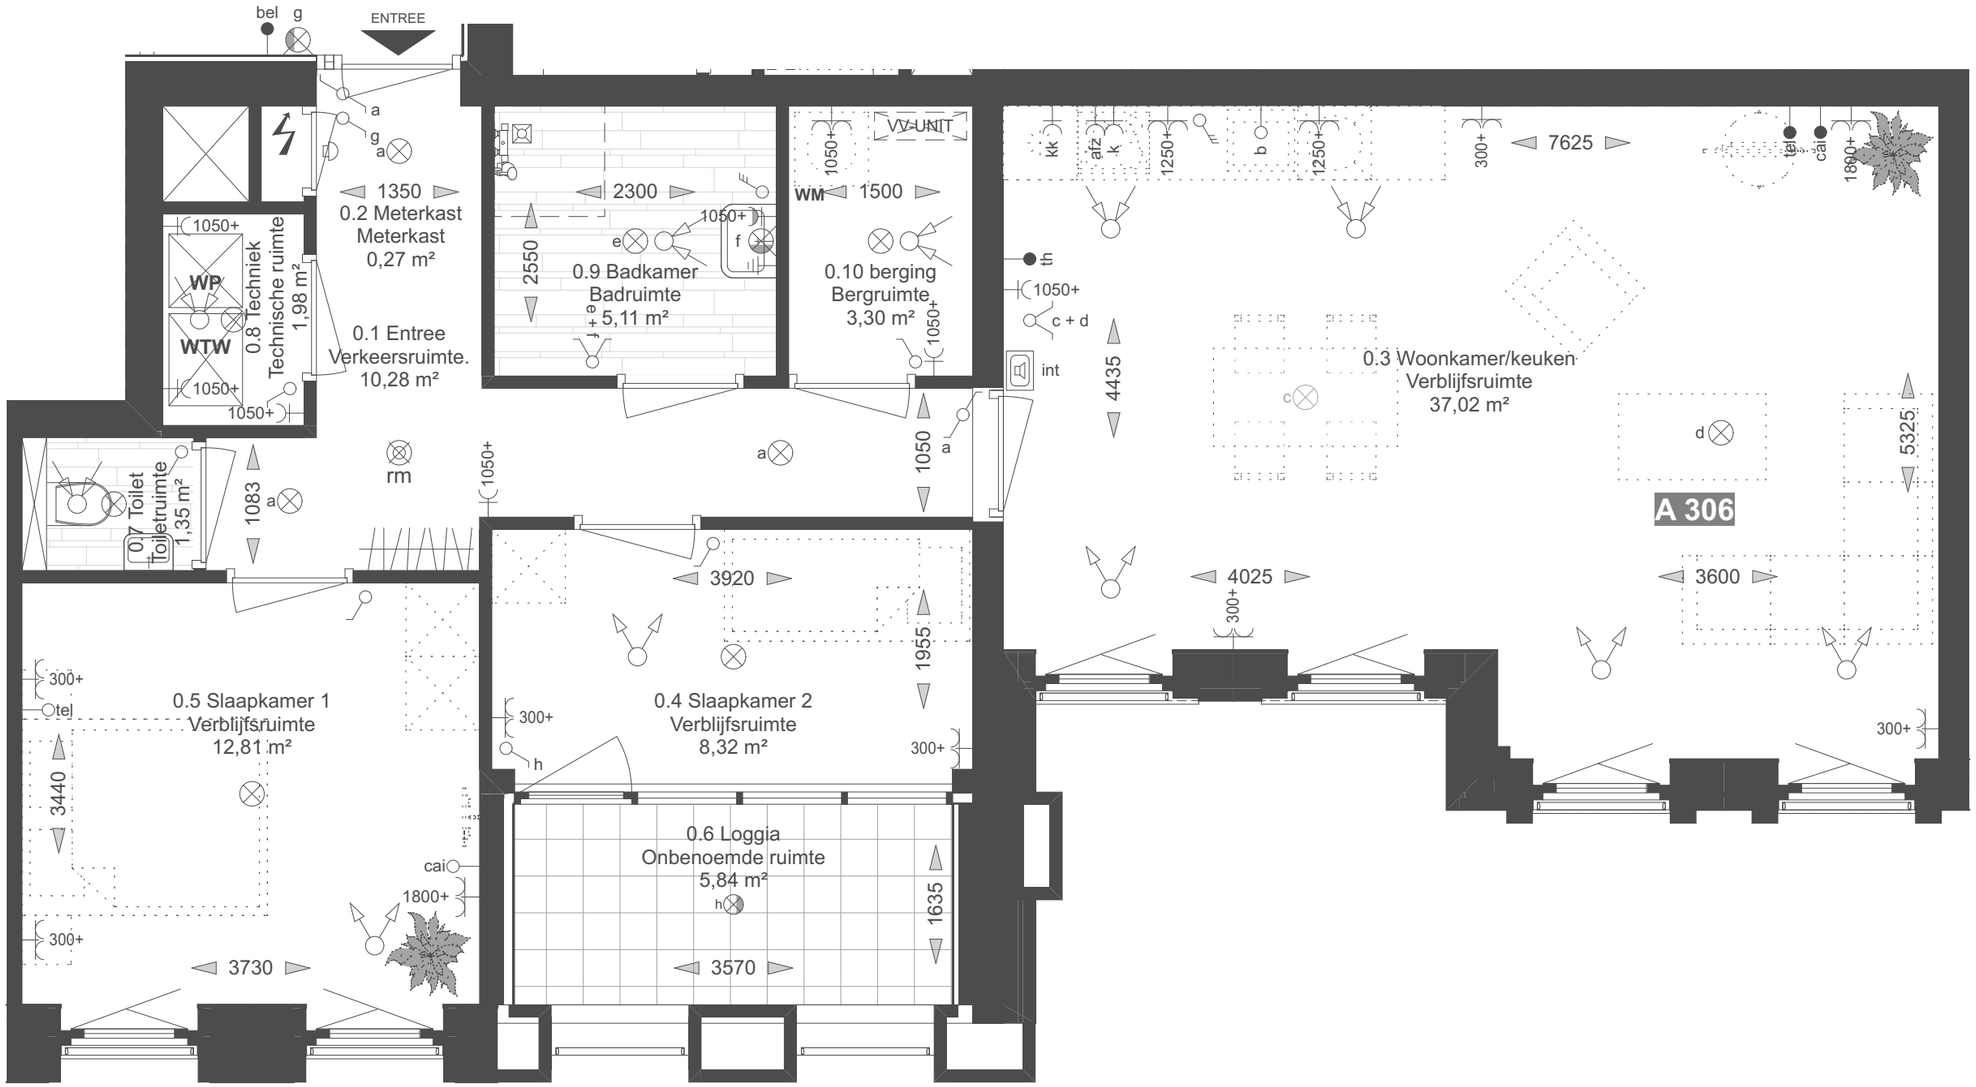

-
COPYRIGHT
VDPARCHITECTEN B.V.
T. 050 313 68 00
WELKOM@VDPARCHITECTEN.NL

-
DATUM
06-11-2019

-
GEWIJZIGD
-
-
-
-

-
ONDERDEEL
APP. TYPE 3B | [KOOP] | 3e VERD | BOUWNUMMER A 306 | INSTALLATIE'S

-
SCHAAL
1:50

-
FORMAAT
A3

KARAAT