

- COPYRIGHT  
 VDPARCHITECTEN B.V.  
 T. 050 313 68 00  
 WELKOM@VDPARCHITECTEN.NL


- DATUM  
 06-11-2019

- GEWIJZIGD  
 -  
 -  
 -


- ONDERDEEL  
 APP. TYPE 2A | [K00P] |  
 OVERZICHT | 4e  
 VERDIEPING |  
 BOUWNUMMER A 407

- SCHAAL  
 1:300

- FORMAAT  
 A3

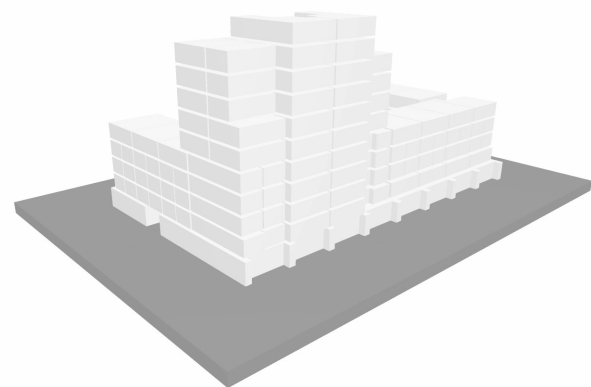

situering appartement TYPE 2A (aanzicht linksvoor)

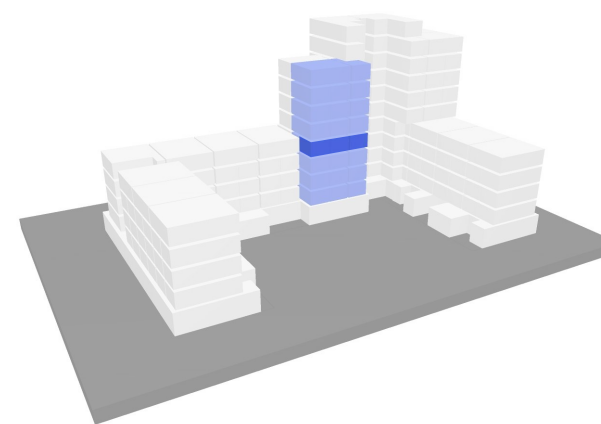

situering appartement TYPE 2A (aanzicht rechtsachter)

**KARRAAT**

